



GRAFIČKI PRIKAZ PLANA EVAKUACIJE - KAT

OSNOVNA ŠKOLA BEDEKOVČINA Bedekovčina, Gajeva 13

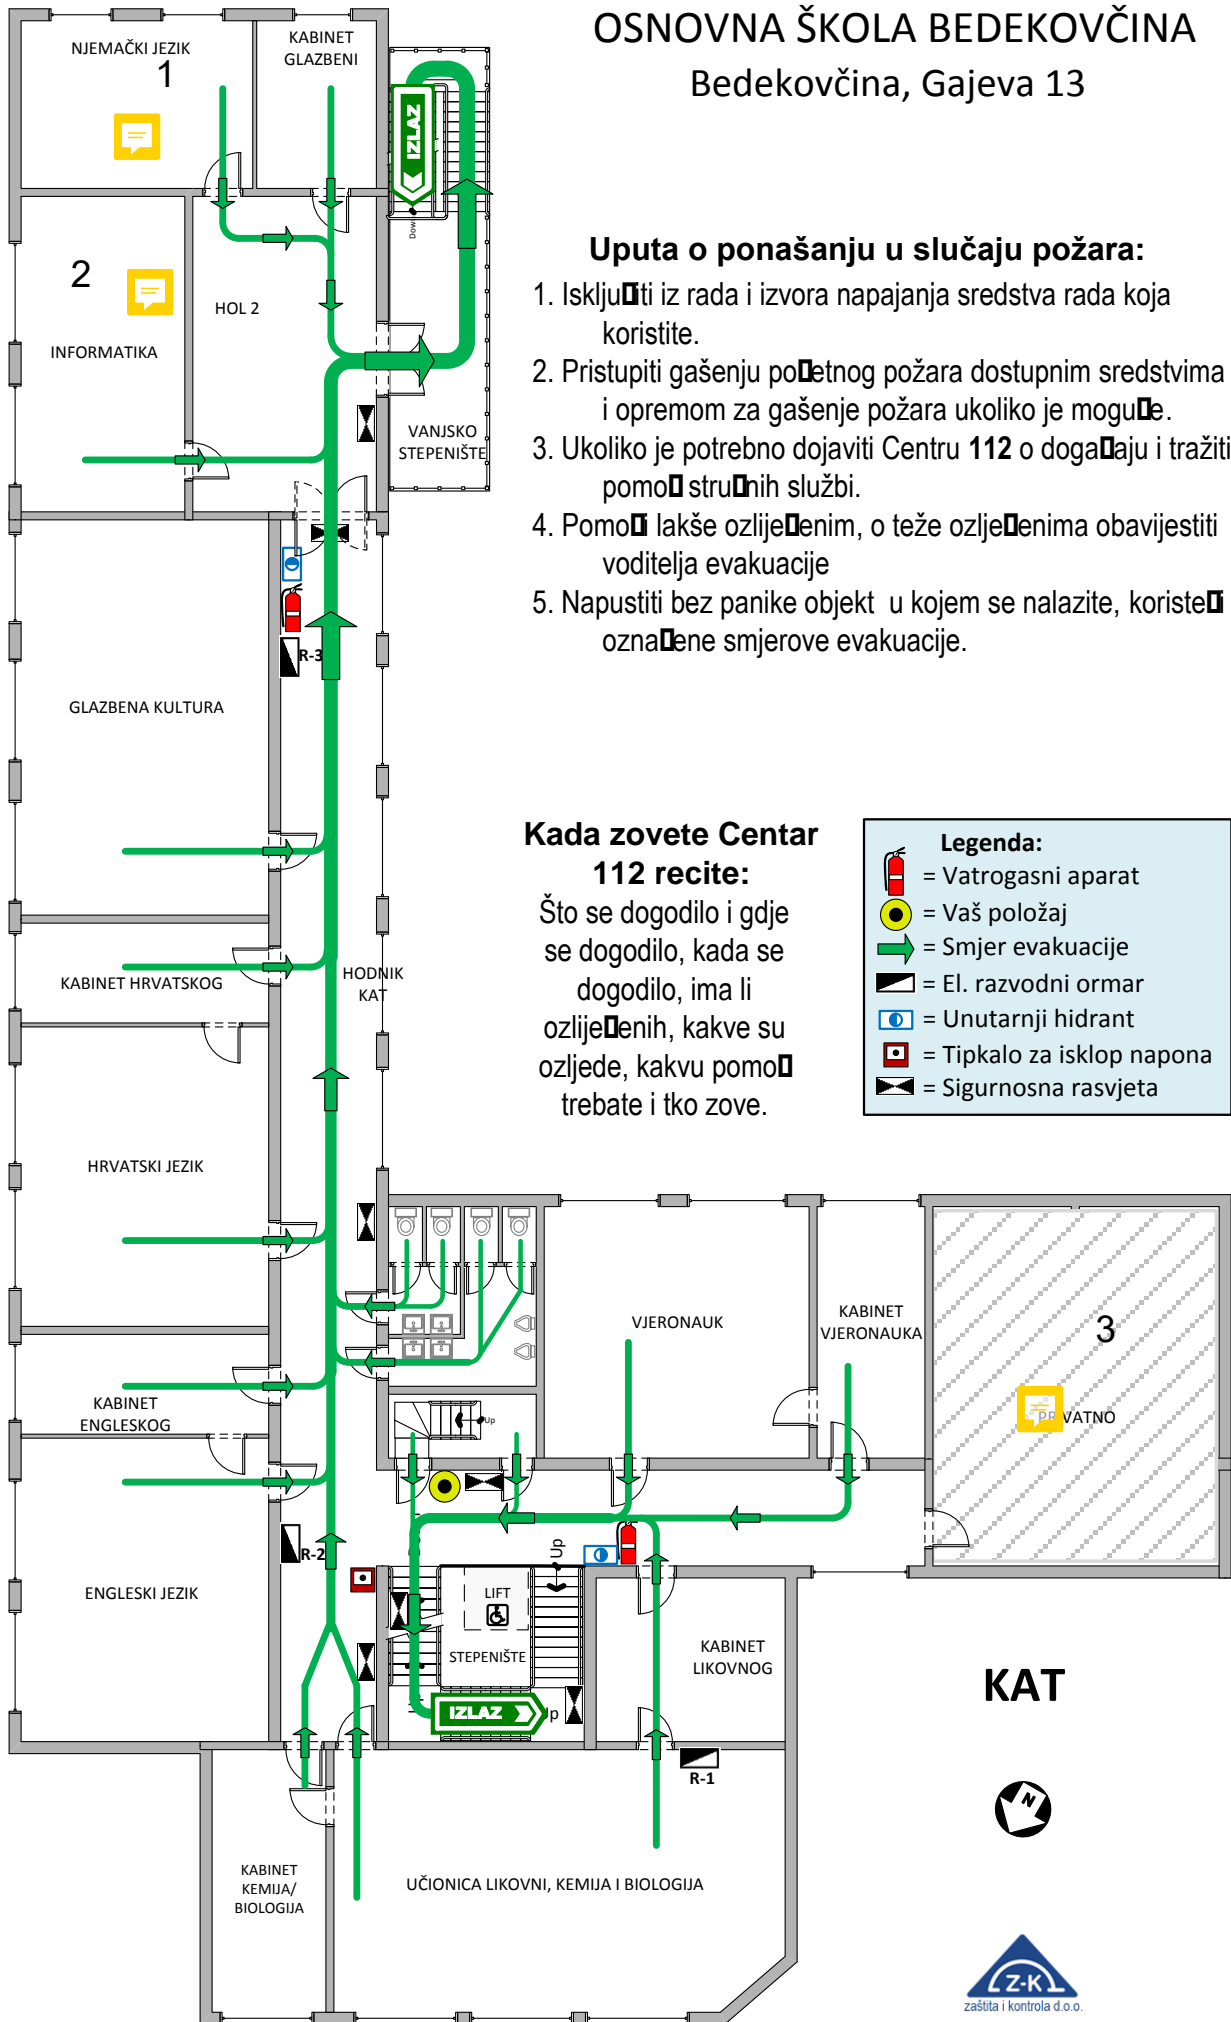


GRAFIČKI PRIKAZ PLANA EVAKUACIJE – PRIZEMLJE

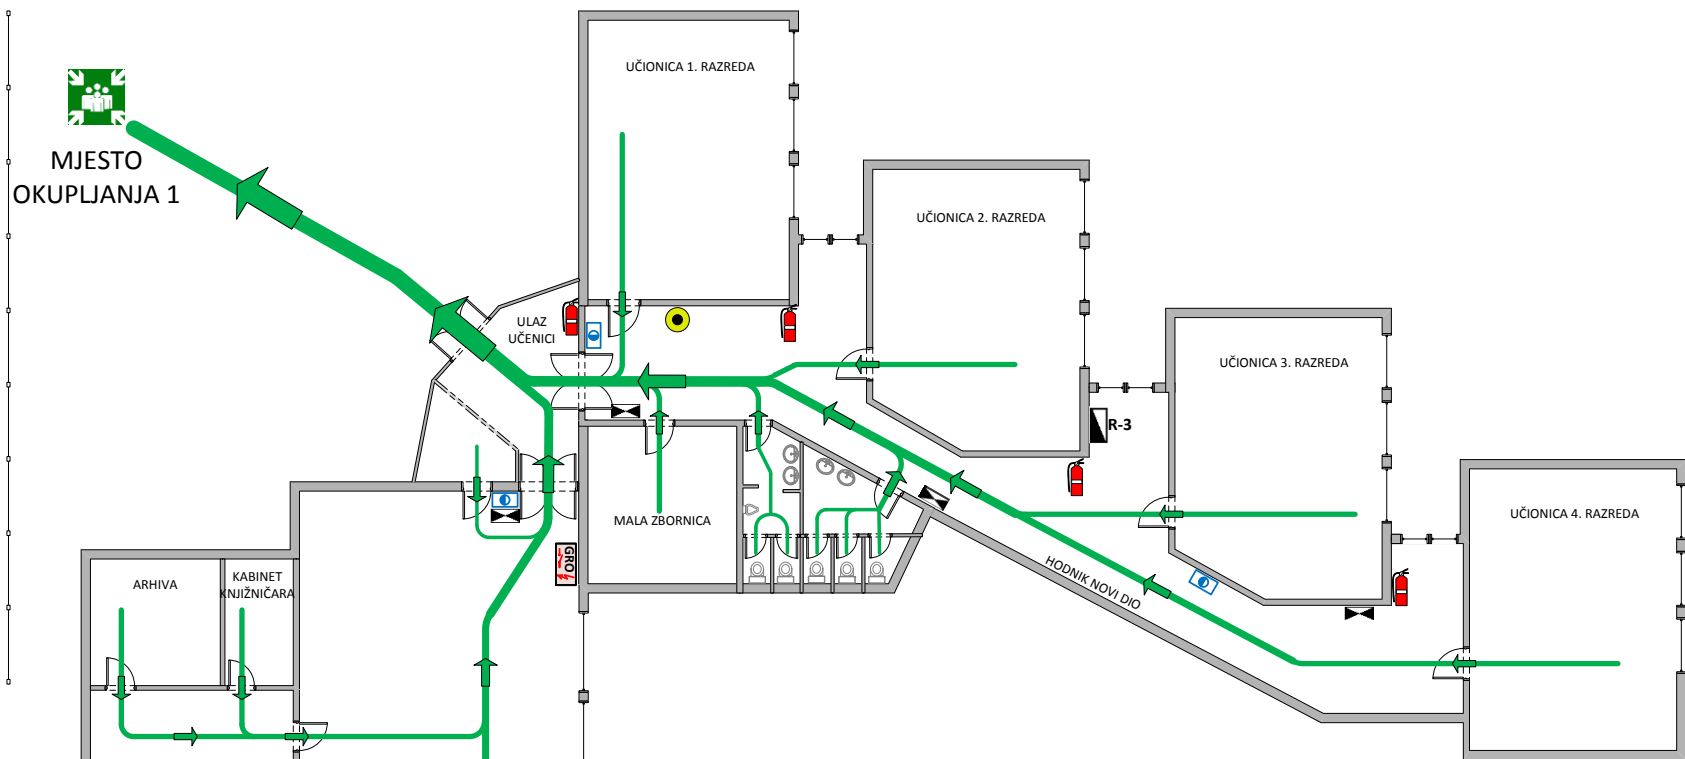

PRIZEMLJE

**OSNOVNA ŠKOLA
BEDEKOVČINA**
Bedekovčina, Gajeva 13

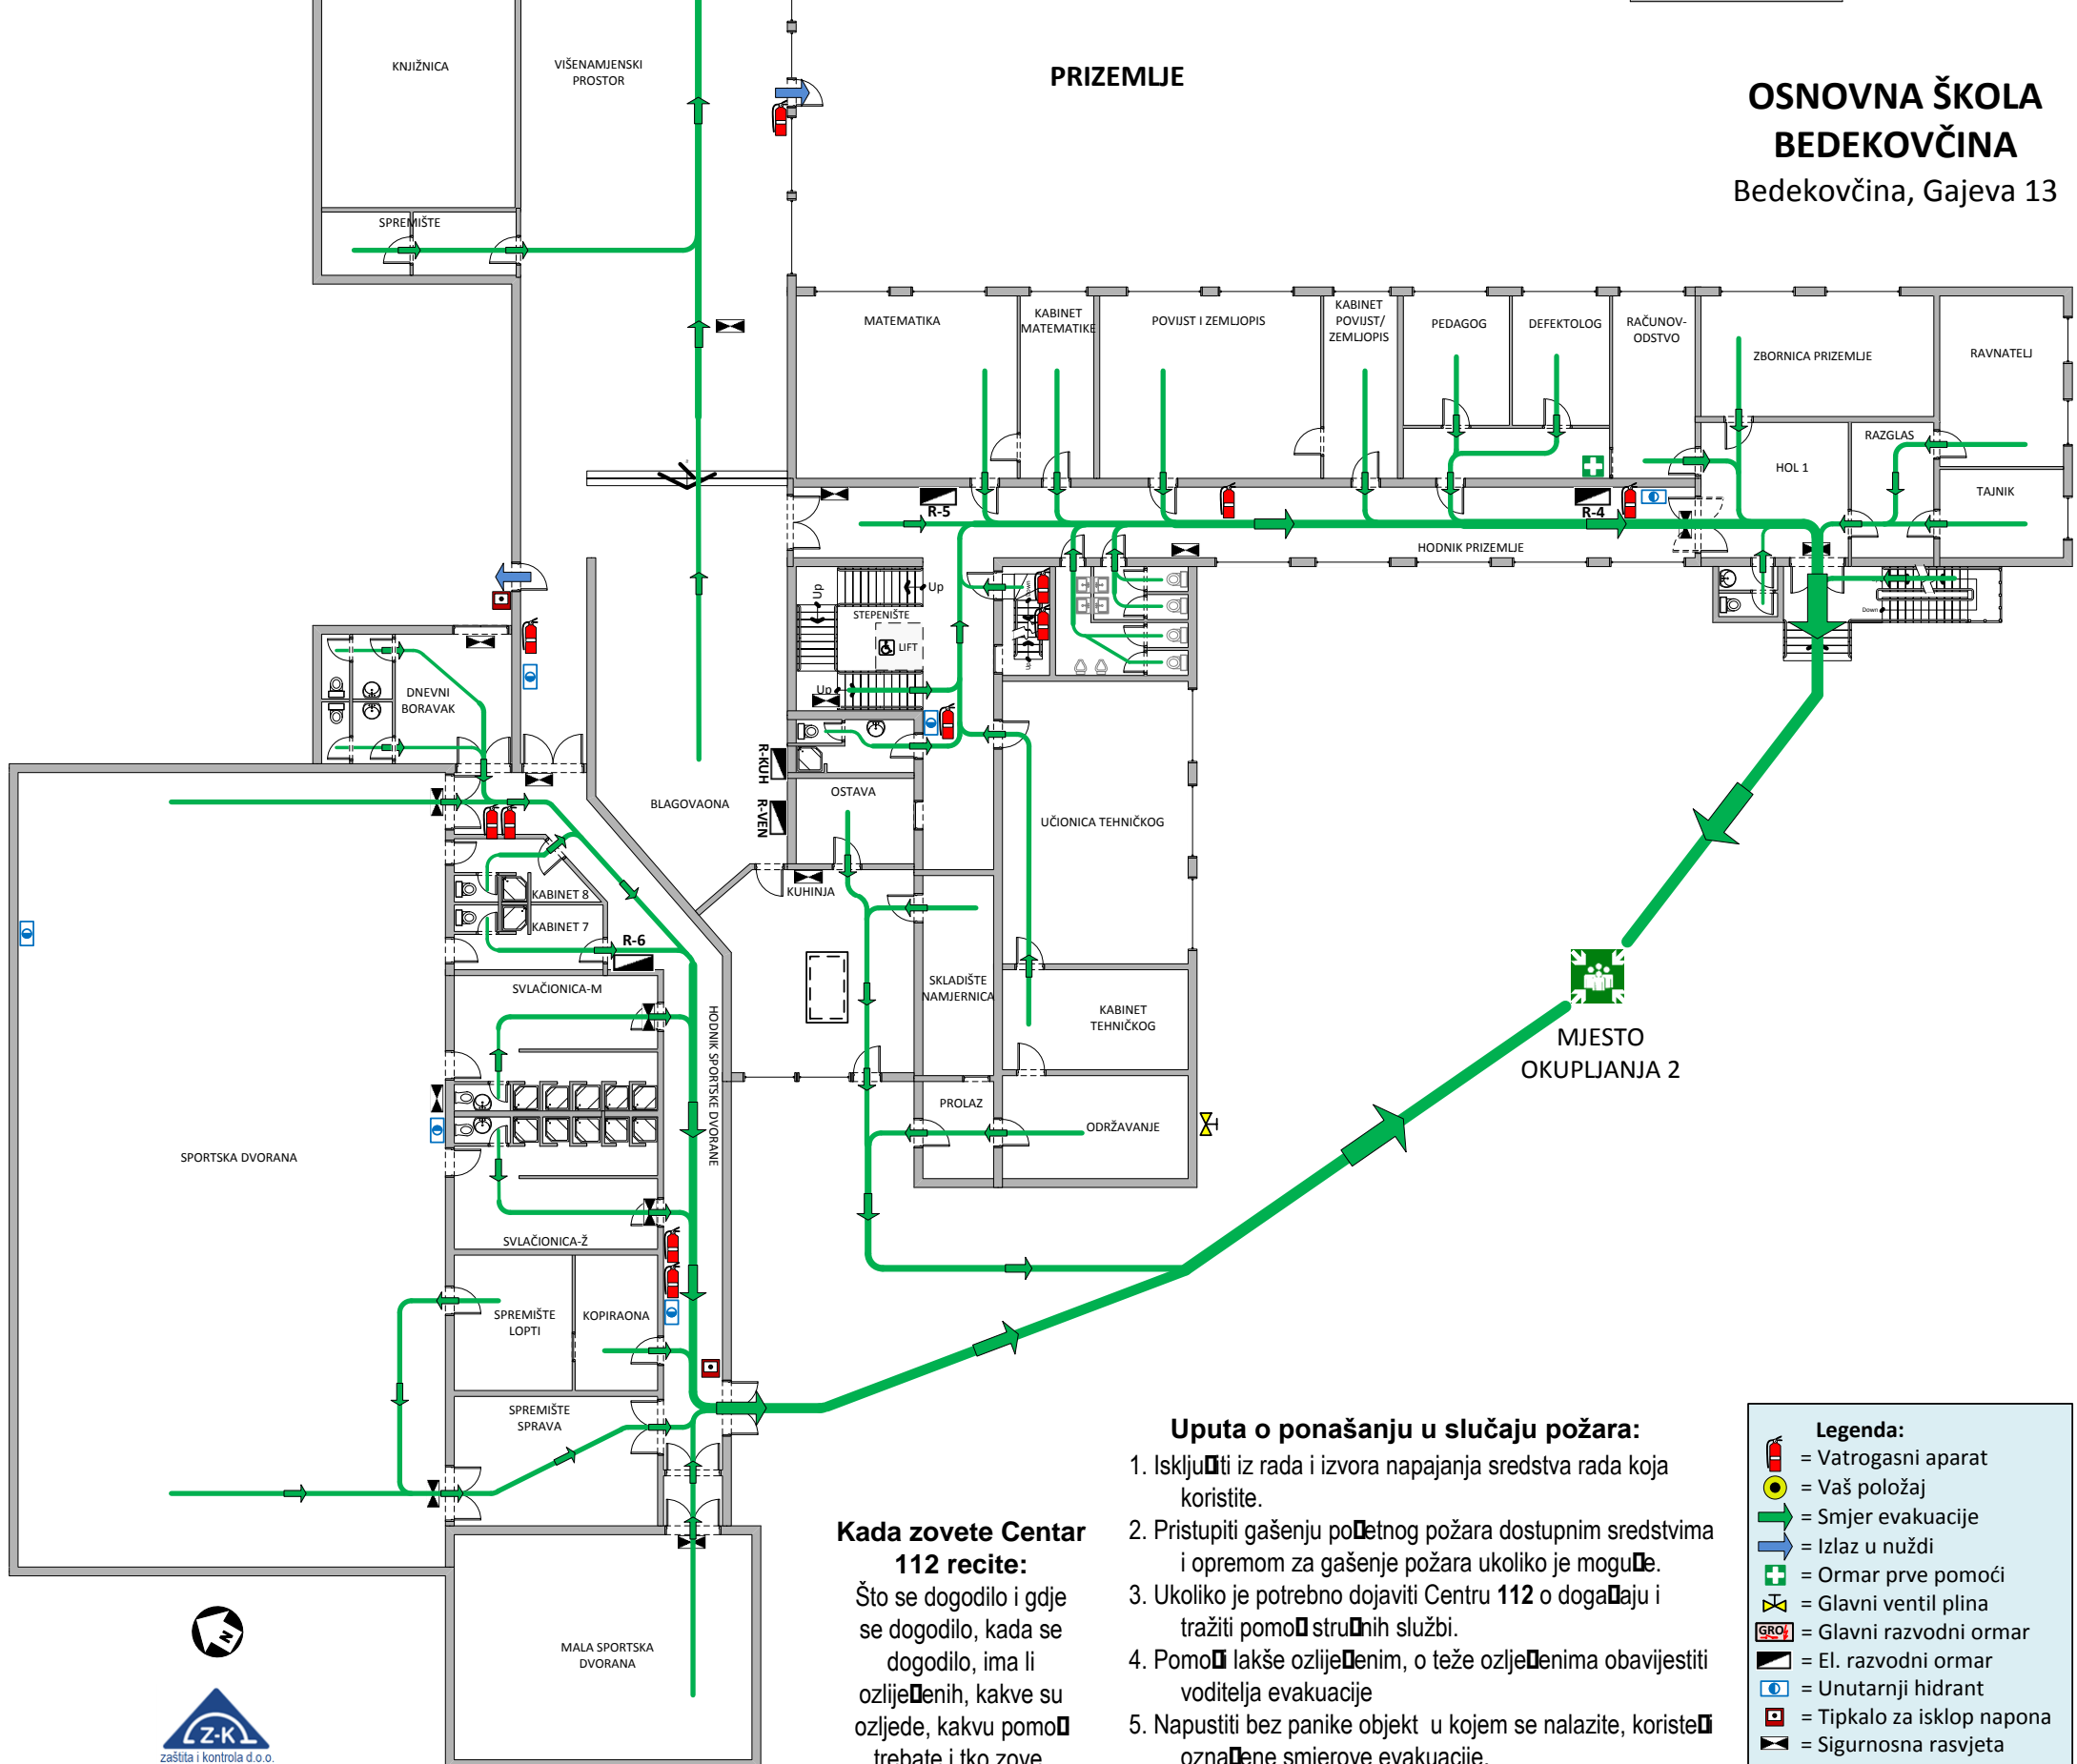

Kada zovete Centar 112 recite:

Što se dogodilo i gdje se dogodilo, kada se dogodilo, ima li ozljeđenih, kakve su ozljede, kakvu pomoć trebate i tko zove.

Uputa o ponašanju u slučaju požara:

1. Isključiti iz rada i izvora napajanja sredstva rada koja koristite.
2. Pristupiti gašenju početnog požara dostupnim sredstvima i opremom za gašenje požara ukoliko je moguće.
3. Ukoliko je potrebno dojaviti Centru 112 o događaju i tražiti pomoć stručnih službi.
4. Pomoć lakše ozljeđenim, o teže ozljeđenima obavijestiti voditelja evakuacije
5. Napustiti bez panike objekt u kojem se nalazite, koristeći označene smjerove evakuacije.

Legenda:

- = Vatrogasni aparat
- = Vaš položaj
- = Smjer evakuacije
- = Izlaz u nuždi
- = Ormar prve pomoći
- = Glavni ventil plina
- = Glavni razvodni ormar
- = El. razvodni ormar
- = Unutarnji hidrant
- = Tipkalo za isključivanje napona
- = Sigurnosna rasvjeta

